


Sun Tropez, 1.stāva plāns


1.STĀVS

Nr.	TELPA vai TELPU GRUPA	plat., m²
1.	Kāpņu telpa	45.1
a	Apkures katlu telpa	20.6
	Stāva platība	162.0
	Stāva kopējā platība	65.7

1.STĀVA PLĀNS

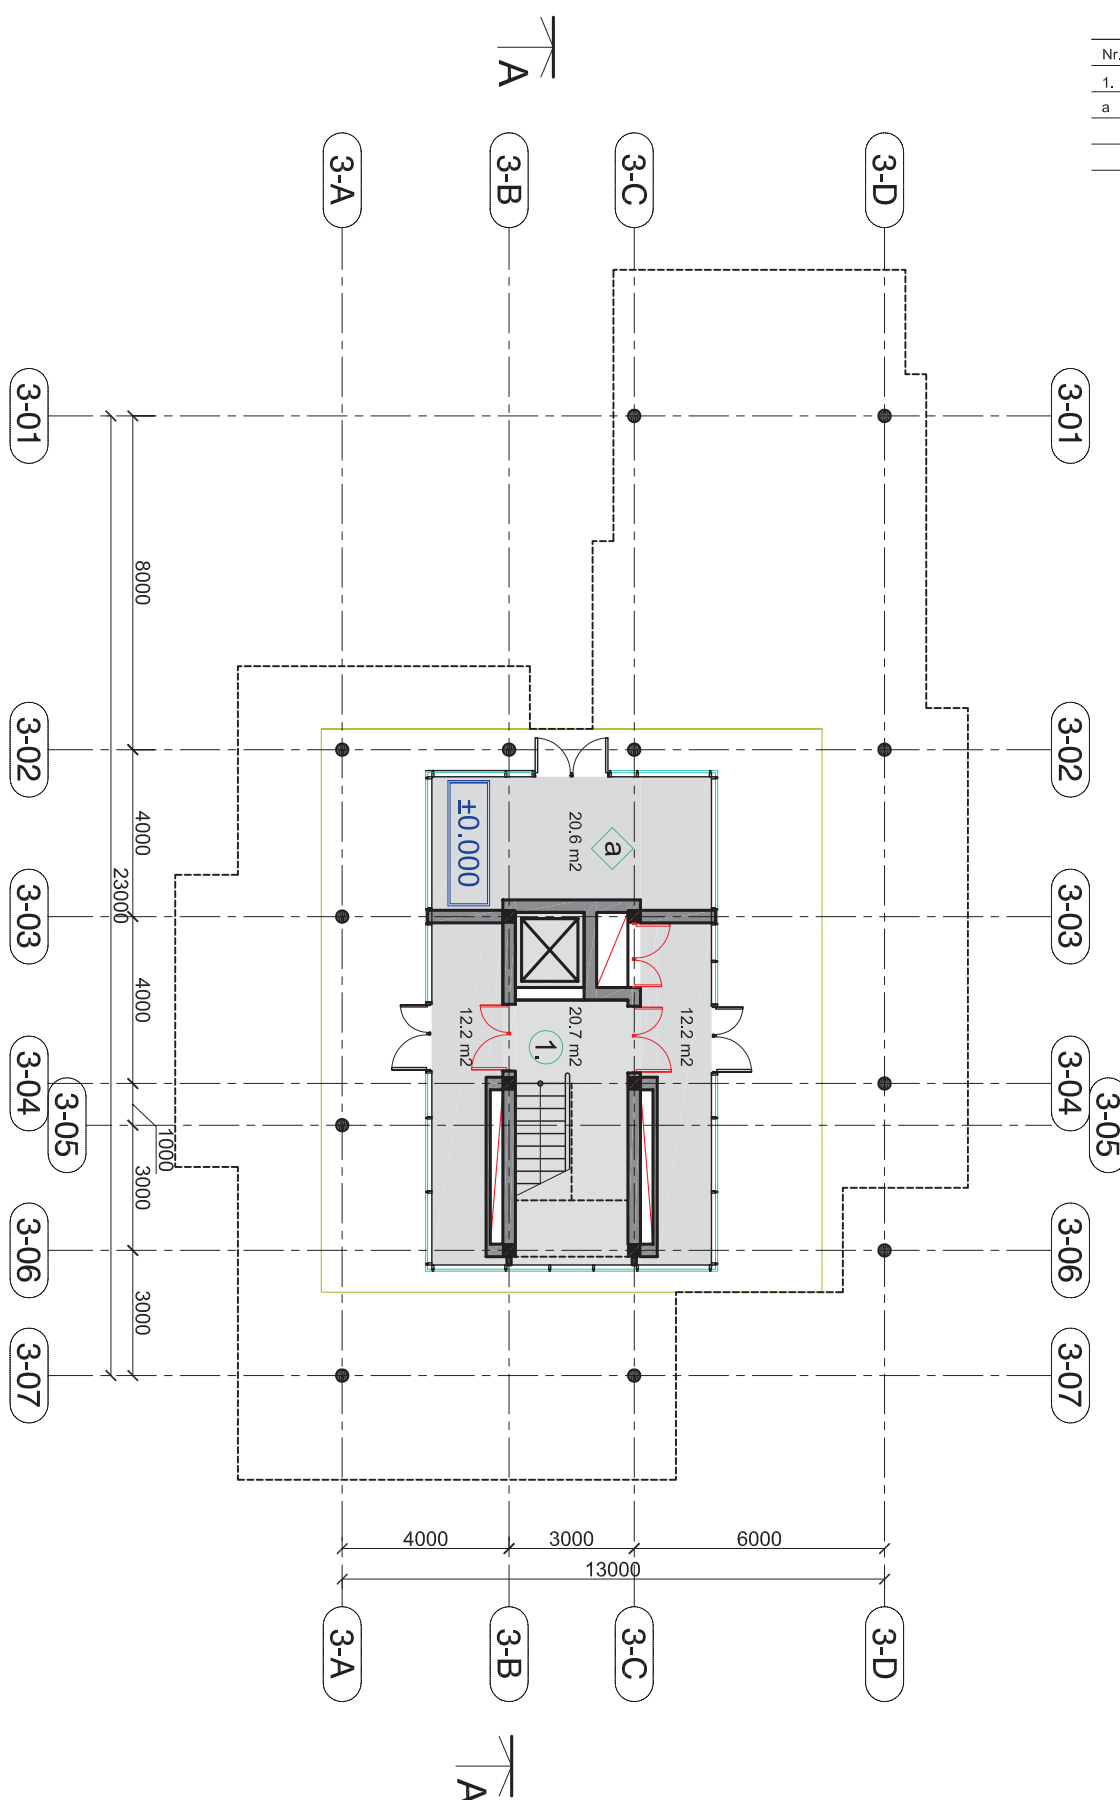

Sun Tropez, 2.stāva plāns

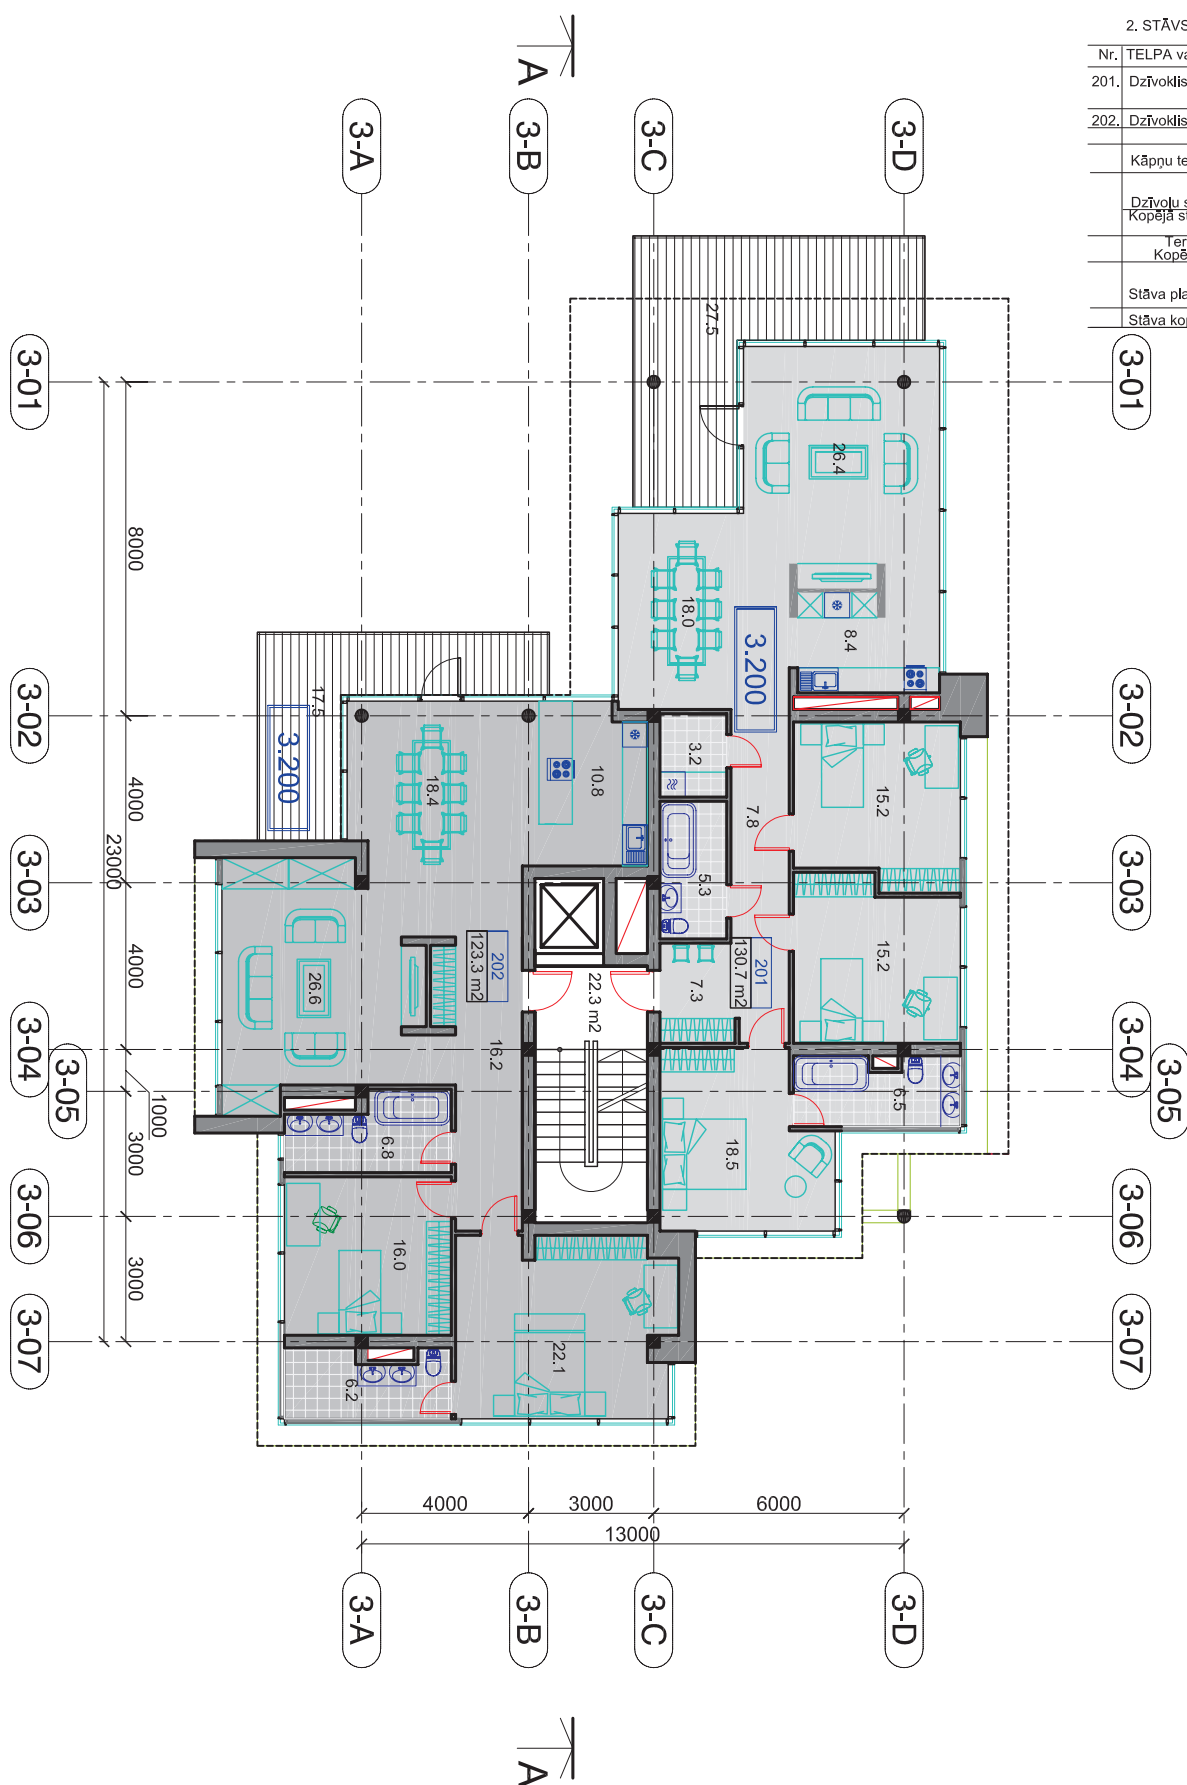


2. STĀVS

Nr.	TELPA vai TELPU GRUPA	plat., m²
201.	Dzīvoklis Nr. 201	130.7
	Terase	27.5
202.	Dzīvoklis Nr. 202	123.3
	Terase	17.5
	Kāpņu telpa	22.3
	Dzīvokļu skaits stāvā:	2
	Kopējā stāva dzīv. platība:	254.0
	Terasu skaits stāvā:	2
	Kopējā terasu platība:	45.0
	Stāva platība	381.0
	Stāva kopējā platība	276.3


2.STĀVA PLĀNS

Sun Tropez, 3.stāva plāns

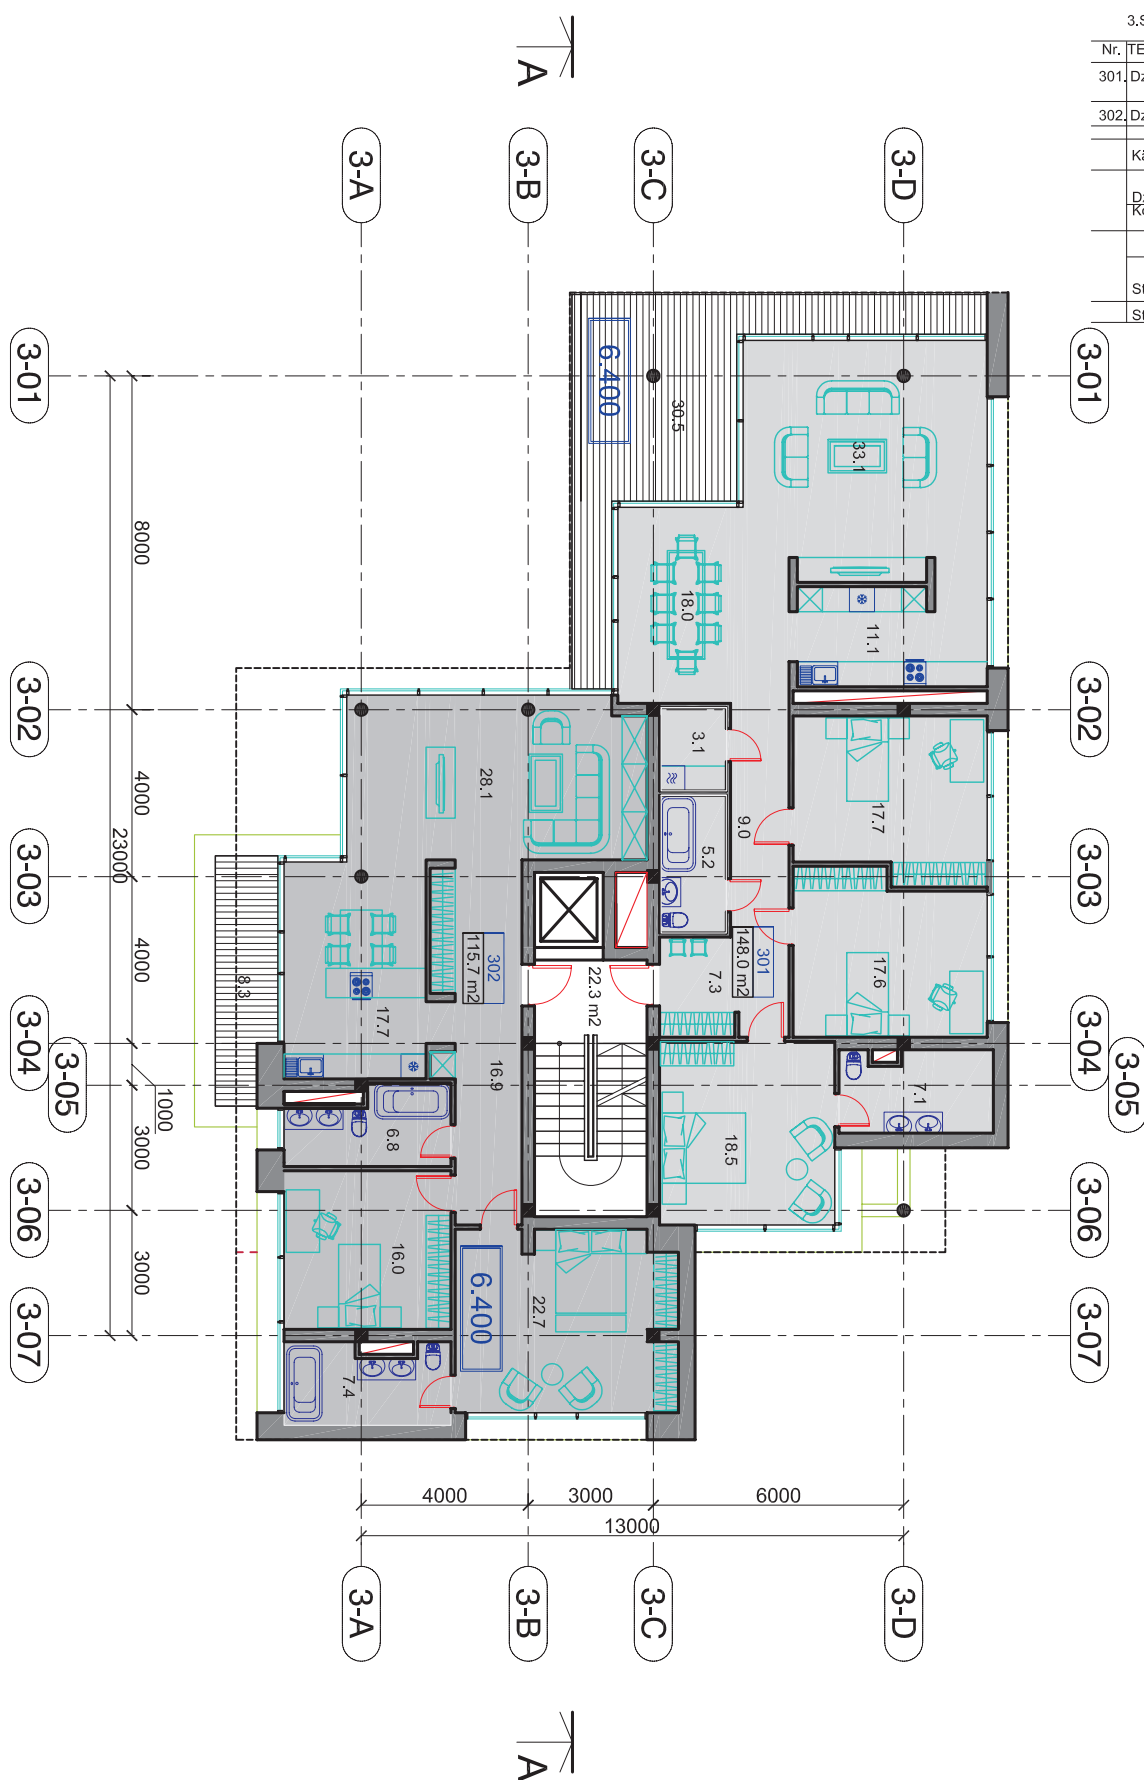

3.STĀVA PLĀNS

Sun Tropez, 4.stāva plāns

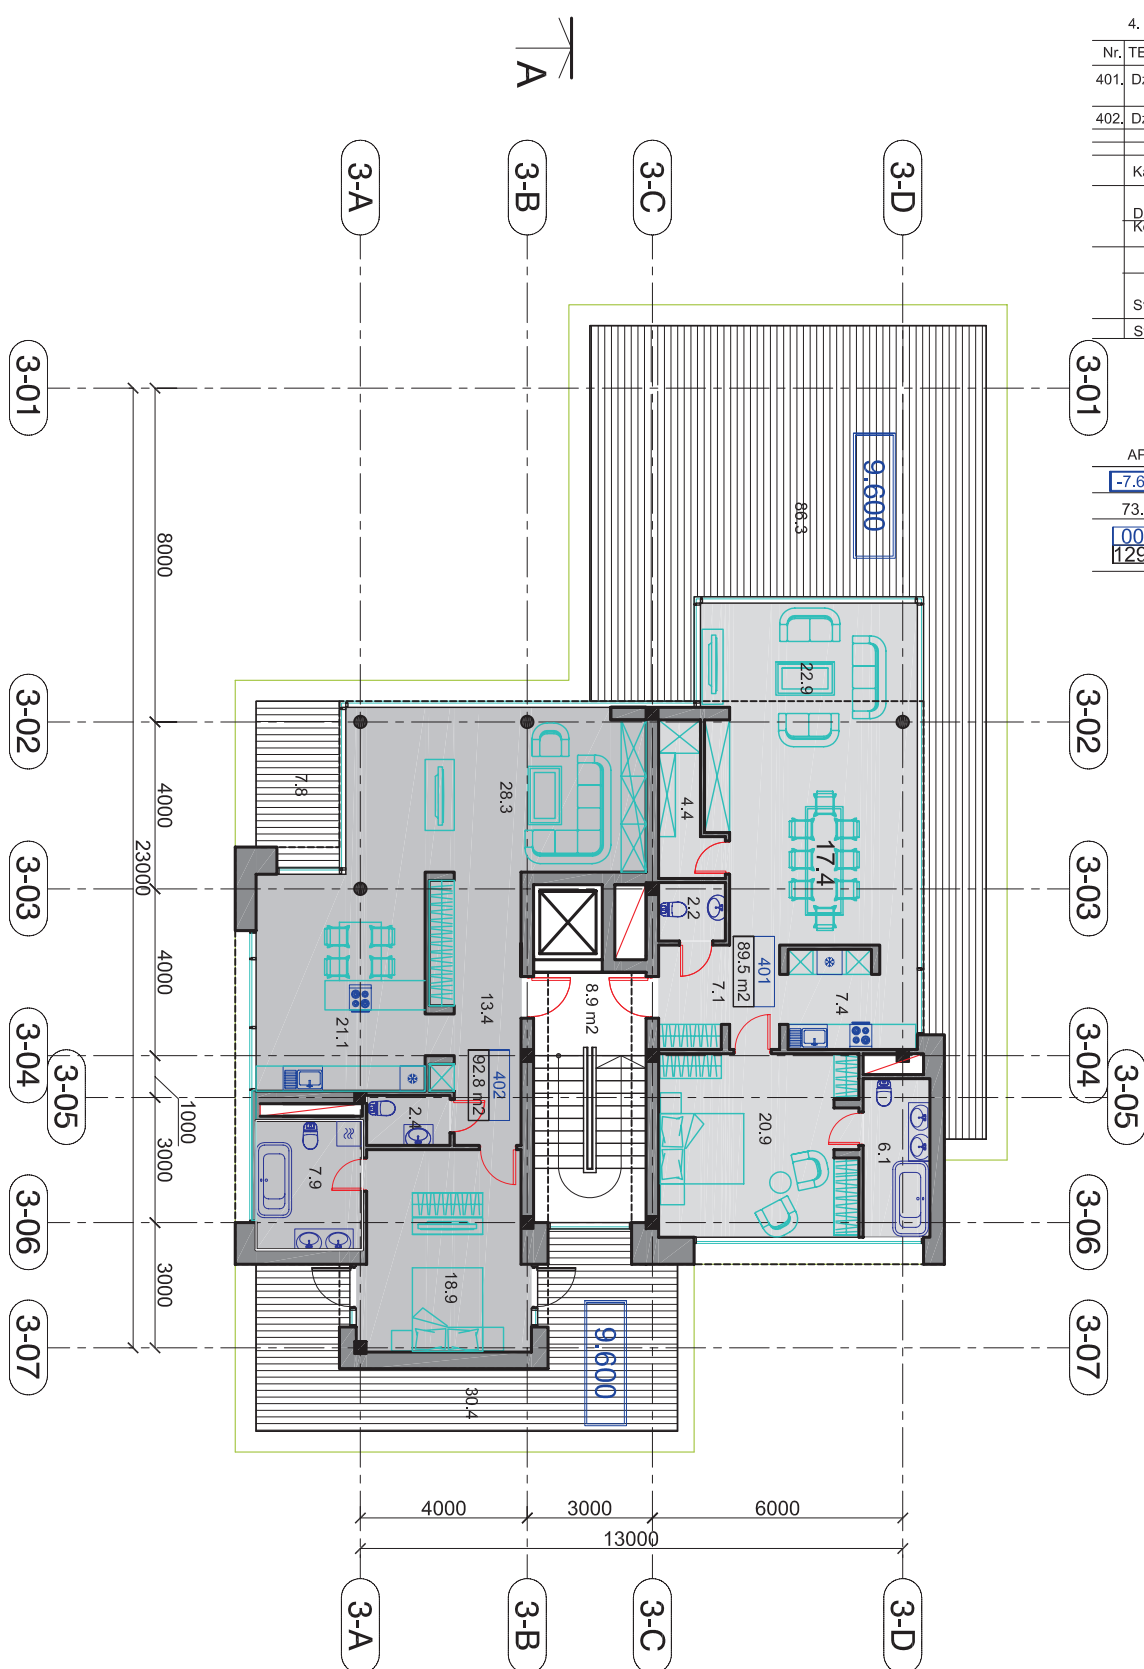

4. STĀVS

Nr.	TELPA vai TELPU GRUPA	plat., m²
401.	Dzīvoklis Nr. 401	89,5
	Terase	86,3
402.	Dzīvoklis Nr. 402	92,8
	Terase	7,8
	Terase	30,4
	Kāpņu telpa	8,9
	Dzīvokļu skaits stāvā:	2
	Kopējā stāva dzīv. platība:	182,3
	Terasu skaits stāvā:	3
	Kopējā terasu platība:	124,5
	Stāva platība	399,3
	Stāva kopējā platība	191,2

APZĪMĒJUMI

-7.600	Stāva augstuma atzīme
73.2	Telpas platība (m²)
001	Dzīvokļa Nr.
129.8	Dzīvokļa platība (m²)

4.STĀVA PLĀNS