
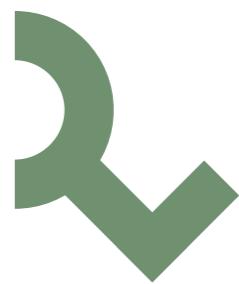


2., 3., 4. STĀVA PLĀNS

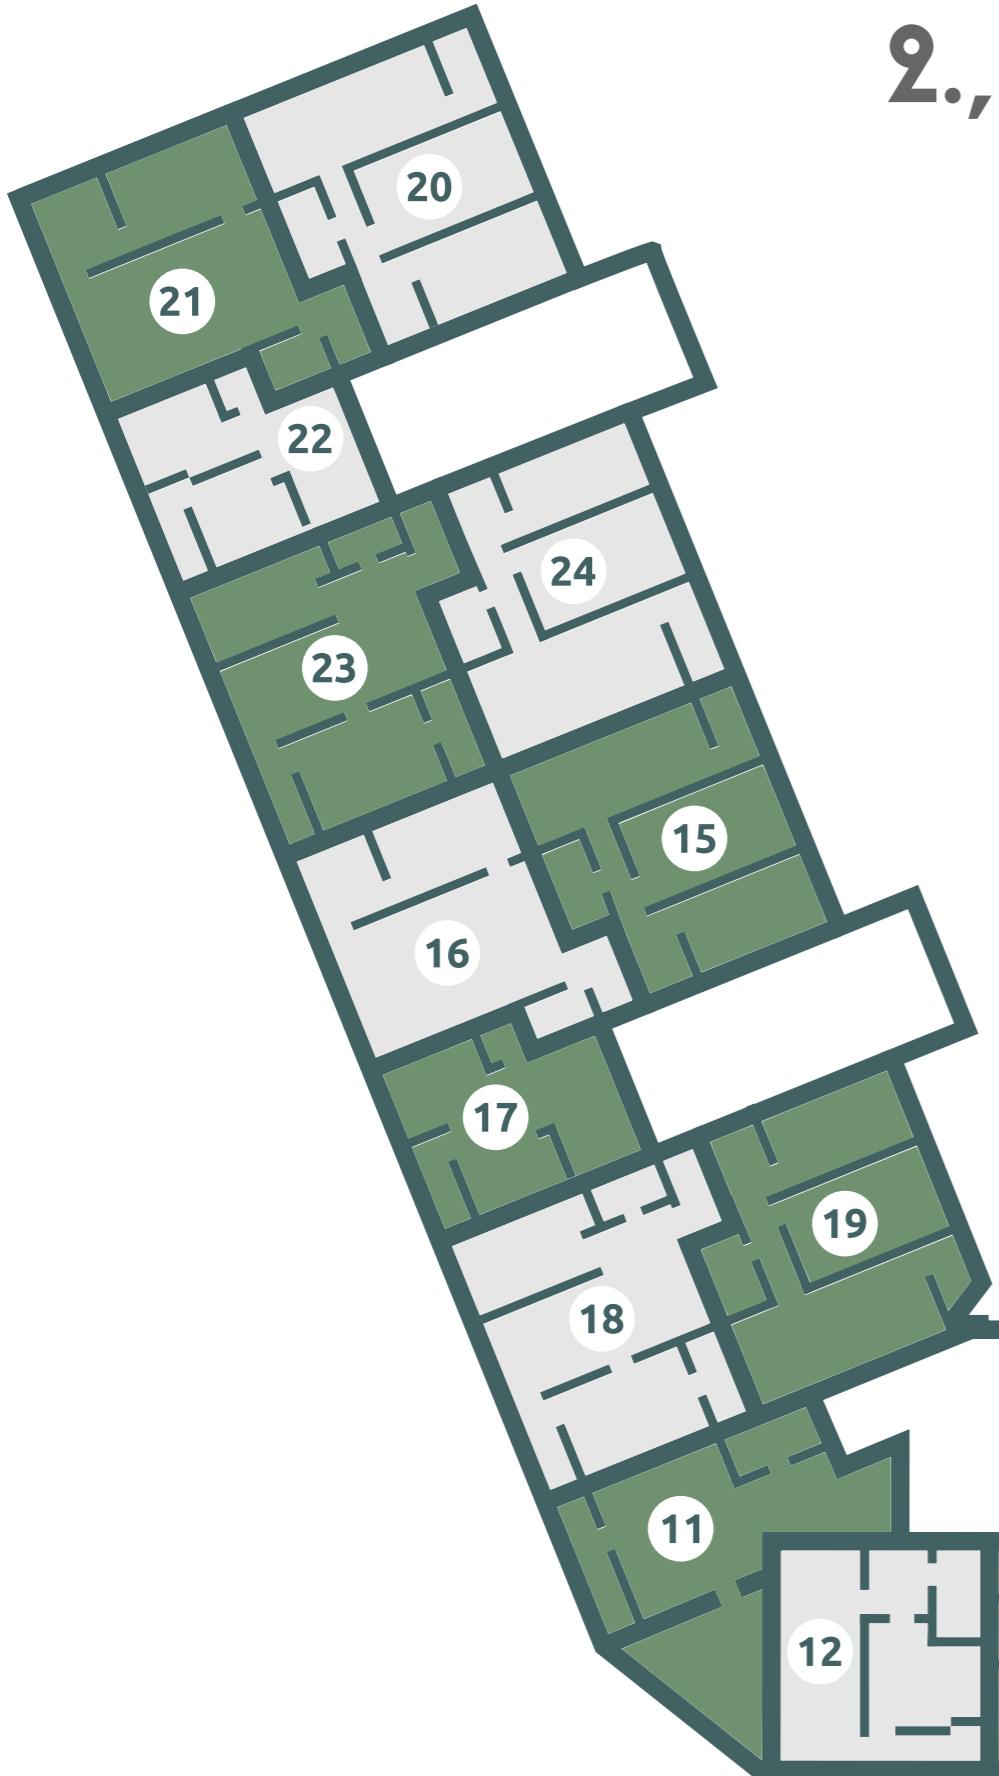

RĪGAS VĀRTI
TAVAS MĀJAS SALASPILĪ